


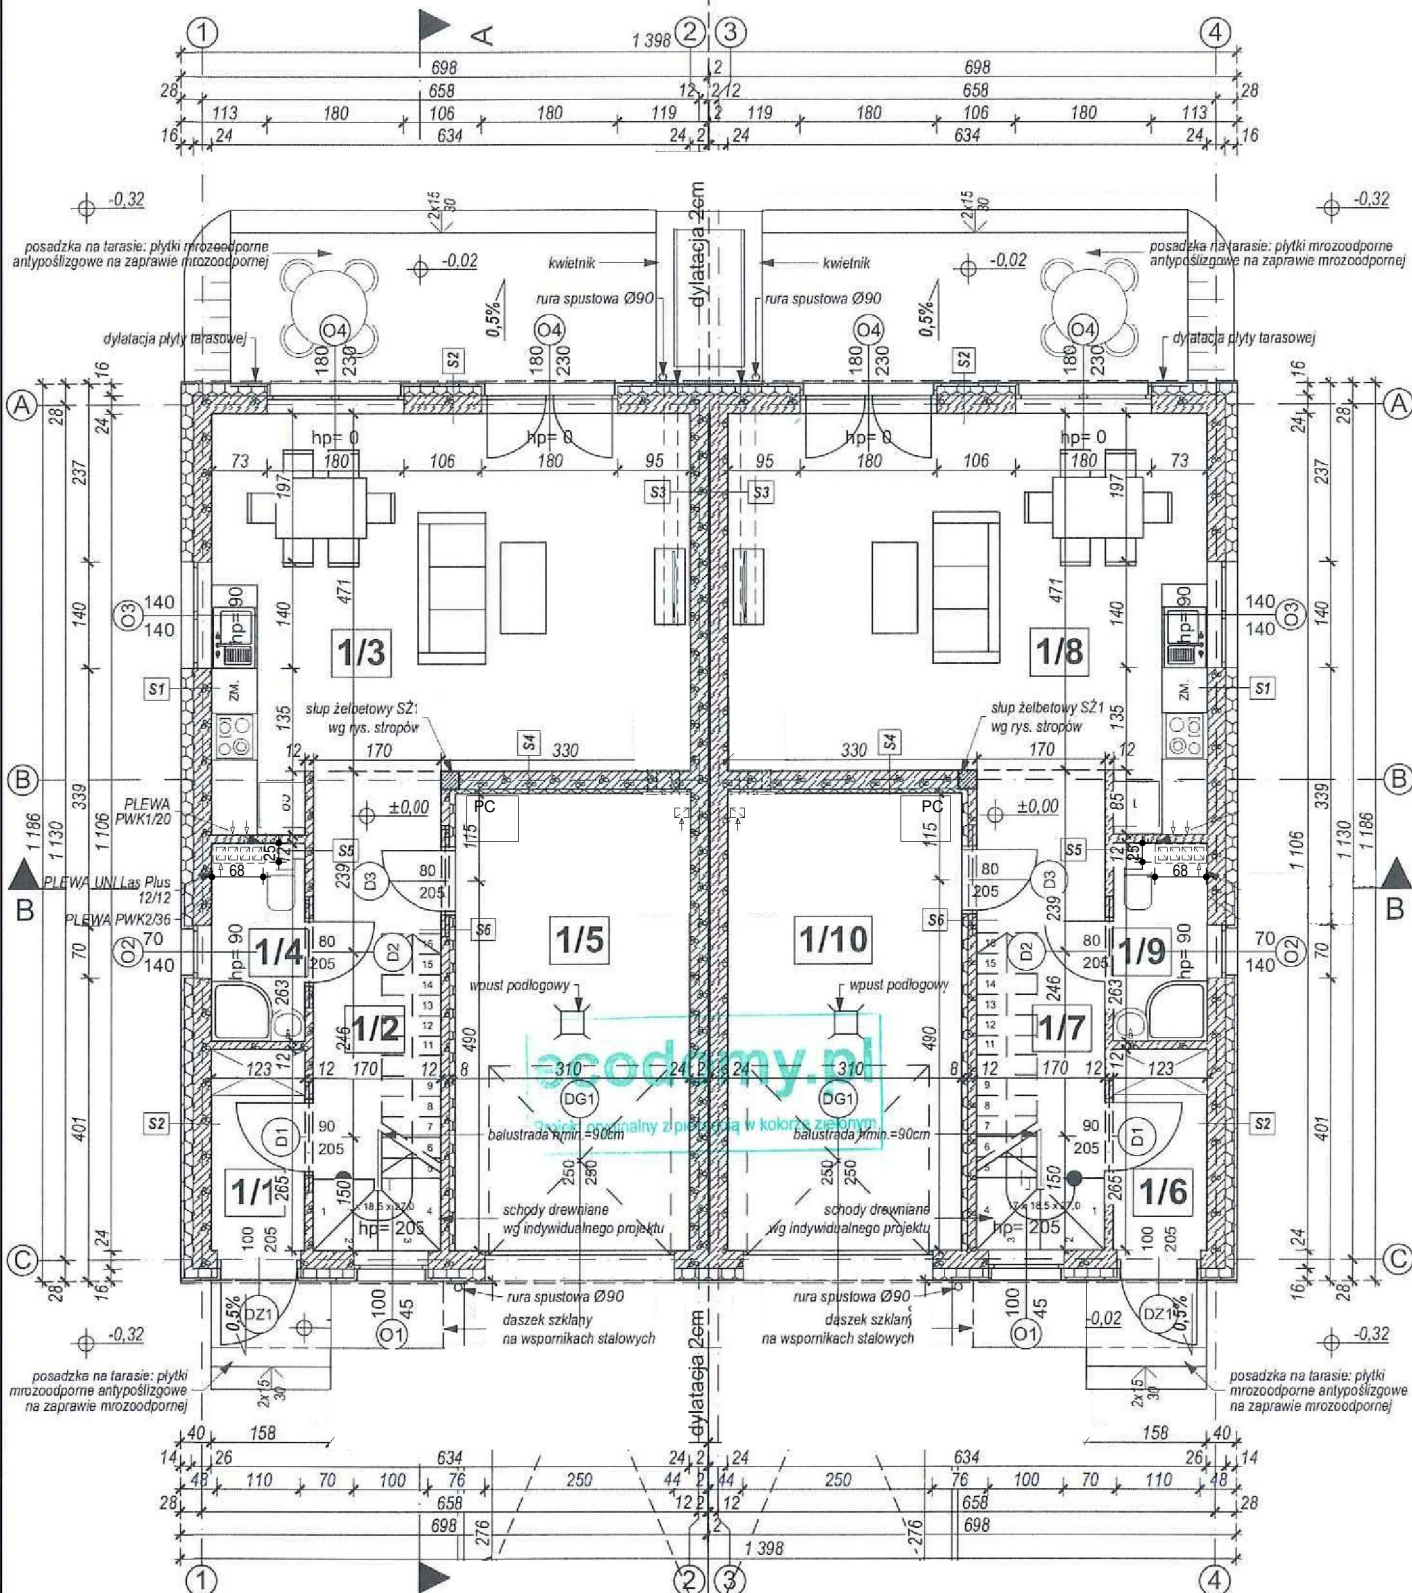

Zestawienie powierzchni parteru			
Nr	Pomieszczenie	Rodzaj posadzki	Powierzchnia
1/1	wiatrołap	terakota	3,17
1/2	korytarz	parkiet	10,64
1/3	pokój dzienny + aneks kuchenny	parkiet/terakota	30,62
1/4	łazienka	terakota	3,12
1/6	wiatrołap	terakota	3,17
1/7	korytarz	parkiet	10,64
1/8	pokój dzienny + aneks kuchenny	parkiet/terakota	30,62
1/9	łazienka	terakota	3,12
			95,1 m ²

Zestawienie powierzchni nieużytkowej parteru			
Nr	Pomieszczenie	Rodzaj posadzki	Powierzchnia
1/5	garaż	terakota	18,57
1/10	garaż	terakota	18,57
			37,14 m ²

ARCHIDOM

Szymon Czerniawski

UL. ŚCINAWSKA 24
56-100 WOŁÓW
TEL. 796 555 985

OBIEKT	BUDYNEK MIESZKALNY JEDNORODZINNY	DATA 04/2025
LOKALIZACJA	OBORNIKI ŚLĄSKIE DZ. NR 11/4 AM-37	PODPIS
PROJEKTANT UPR. BUD. NR	mgr inż. arch. SZYMON CZERNIAWSKI 51/DSOKK/2016 ARCHITEKTURA	
SKALA 1:100	RZUT PARTERU	A/3