


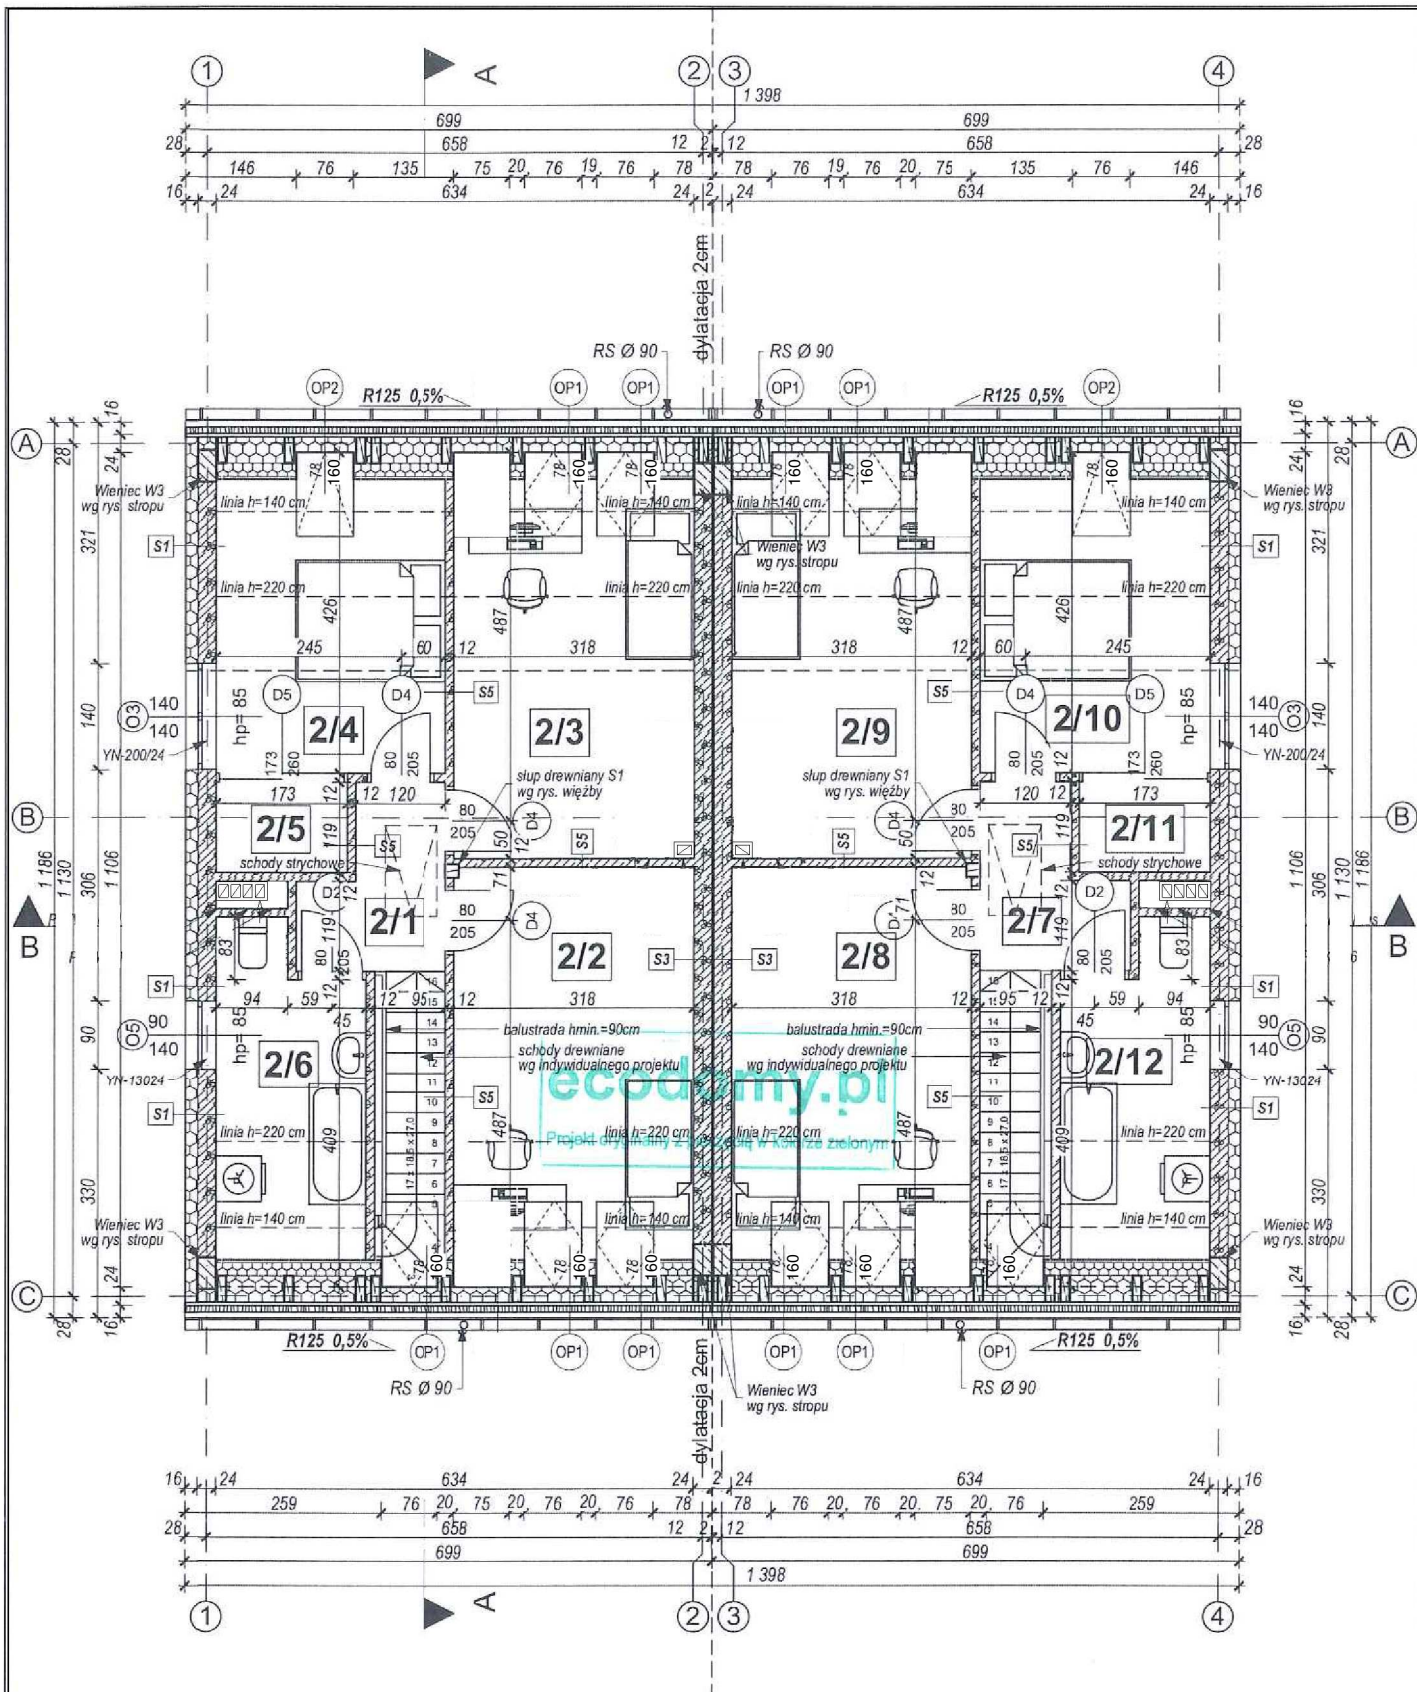

Zestawienie powierzchni piętra			
Nr	Pomieszczenie	Rodzaj posadzki	Pow. użytkowa
2/1	korytarz	parkiet	3,82
2/2	sypialnia	parkiet	13,28
2/3	sypialnia	parkiet	12,40
2/4	sypialnia	parkiet	8,73
2/5	garderoba	parkiet	1,98
2/6	łazienka	terakota	6,08
2/7	korytarz	parkiet	3,82
2/8	sypialnia	parkiet	13,28
2/9	sypialnia	parkiet	12,40
2/10	sypialnia	parkiet	8,73
2/11	garderoba	parkiet	1,98
2/12	łazienka	terakota	6,08
			92,58 m ²

ARCHIDOM

Szymon Czerniawski

UL. ŚCINAWSKA 24
56-100 WOŁÓW
TEL. 796 555 985

OBIEKT	BUDYNEK MIESZKALNY JEDNORODZINNY	DATA 03/2025
LOKALIZACJA	OBORNIKI ŚLĄSKIE DZ. NR 11/4 AM-37	PODPIS
PROJEKTANT UPR. BUD. NR	mgr inż. arch. SZYMON CZERNIAWSKI 51/DSOKK/2016 ARCHITEKTURA	
SKALA 1:100	RZUT PIĘTRA	A/4